



Knihovna vozidel: CESKO, 2025
Název: VELKÝ NAKLADNÍ AUTOMOBIL
Šířka [m]: 2,500
Výška [m]: 3,800
Rozchod přední nápravy [m]: 2,500
Rozchod zadní nápravy [m]: 2,500
Celková délka vozidla [m]: 30,000
Max. šířka rozstupu kol: 4,600
Doba zatáčení [sec]: 4,0
Poloměr zatáčení (od osy obrubníku) [m]: 9,117
Osblov. zatáčení (mezi stěrami) [m]: 10,090



LEGENDA

- HRANY DLAŽBY/OBRUBNÍKŮ
- ZAMĚŘENÍ TERÉNU
- KATASTRÁLNÍ HRANICE POZEMKŮ
- POZNÁMKY K DOPRAVNÍMU ZNAČENÍ
- NOVÉ SVISLÉ DOPRAVNÍ ZNAČENÍ
- STÁVAJÍCÍ DOPRAVNÍ ZNAČKA ODSTRANĚNÁ

LEGENDA VLEČNÝCH KŘIVEK

- VNEJŠÍ OBRYŠ NÁVRHOVÉHO VOZIDLA
- OSY KOL NÁVRHOVÉHO VOZIDLA
- OSA NÁVRHOVÉHO VOZIDLA

Symbol	Označení	Název	Poznámka	počet [ks]
	Z 31 g	Směrový sloupek červený, kulatý	Sloupek vyznačující napojení ocelové komunikace - levoí cesta, na silnici III. třídy	2 ks
	C 3a	Stežka pro chodce a cyklisty	Označeno na začátku a konci úseku	2 ks
	C 3b	Konec stežky pro chodce a cyklisty	Označeno na začátku a konci úseku	2 ks

GENERALNÍ PROJEKTANT

PDOP s.r.o.
TRSTĚNICKÁ 532
570 03 LITOMYŠL'

ČÍSLO: 08905738

ID SCHRÁNKY: Synyx
PDOP.PROJEKCE@GMAIL.COM

ZPRACOVATEL SD

Ing. MICHAL STŘEŠTÍK

YVSÍKOVÝ SYSTÉM: BPV

SOUŘADNICOVÝ SYSTÉM: S-ITSK
AUTORIZAČNÍ RAZÍTKO

STAVĚBNÍ OBJEKT

SO 101 - Stezka pro smíšený provoz chodců a cyklistů

VYPRACOVAL

Ing. MICHAL STŘEŠTÍK

KONTROLOVAL

Ing. MICHAL STŘEŠTÍK

ZODPOVĚDNÝ PROJEKTANT

Ing. MICHAL STŘEŠTÍK

TRATOVÝ ÚSEK

HORNÍ JELENÍ

OBJEKT

MĚSTO HORNÍ JELENÍ

AKCE

HORNÍ JELENÍ - CYKLOSTEZKA PODÉL SILNICE III/30511 KE K.Ú. OSTŘETÍN

PRÍLOHA

SITUACE DOPRAVNÍHO ZNAČENÍ A VLEČNÝCH KŘIVEK

FORMAT

16 A4

DATUM

04/2024

Č. ZAKAZKY

07/2023

STUPĚŇ

DŮR + DSP

MĚŘÍTKO

1:500

PRÍLOHA Č.

D.1.8