


# Oprava mostu ev. č. 317-005A a OK, Choceň

termín: 19.06. - 08.12.2023

- uzavřený úsek
- objízdná trasa pro OA
- objízdná trasa pro NA

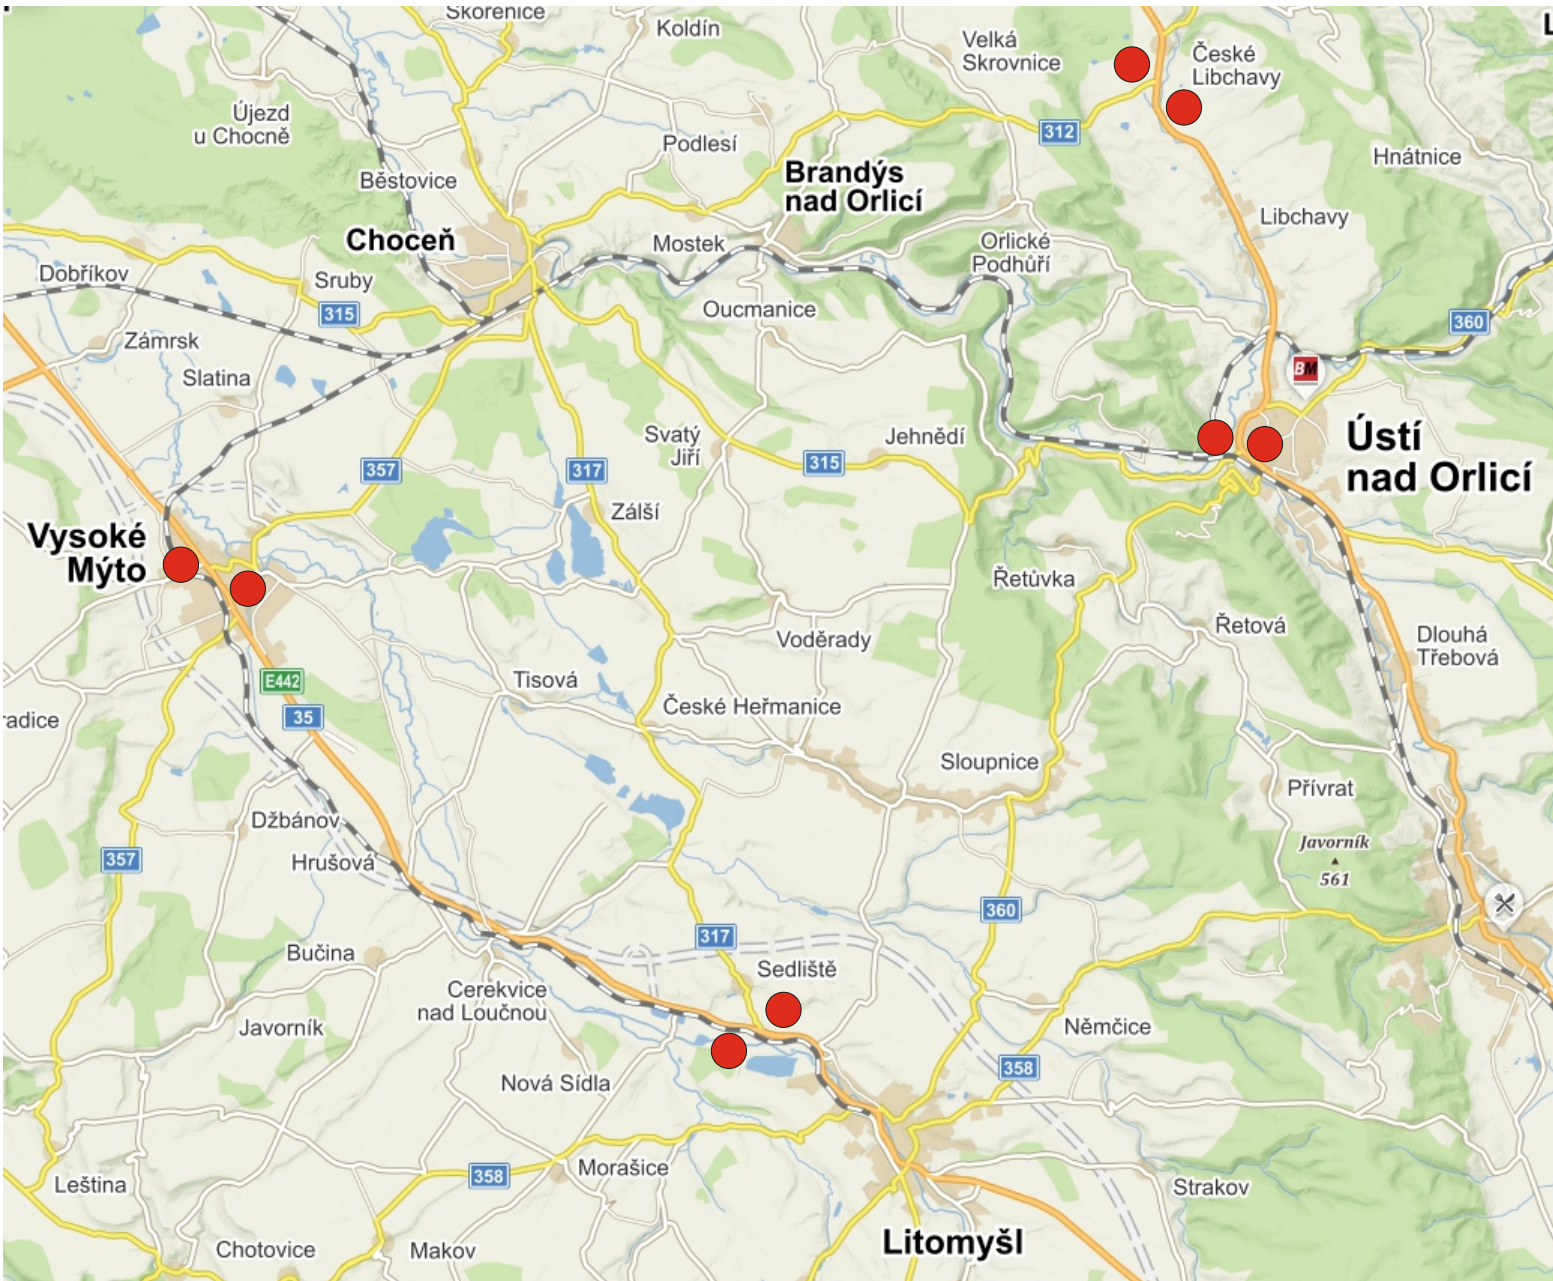



Stávající DZ v rozporu s DIO bude zneplatněno.

sejmutí humózní vrstvy na nezpevněných plochách a odvoz na skládku o budou umístěny provizorní a montážní konstrukce o demolicе současných zpevněných ploch, frézování vozovky, odstranění obrub, mostního svršku atd., modernizace mostu, provedení hrubých terénních úprav u komunikací, provedení sanace odloží komunikací, prokázání parametrů v úrovni navržené zemní pláně (případně parapláně) v ploše nově budovaných, zpevněných ploch, realizace nového podloží vozovky a ochranné vrstvy, provedení přípojek uličních vpustí, osazení navržených obrubníků, osazení uličních vpustí, homogenizace a reprofilace materiálu ochranné vrstvy, předhutnění vrstvy, pokládka vrstev z asfaltového betonu, výškové vyrovnání poklopů šachet a znaků inženýrských sítí, vydláždění ploch chodníků, sjezdů a dalších dlážděných ploch, budou provedeny trvalé přeložky inženýrských sítí a související výměna vodovodního řadu



Zajistit (umožnit) průjezd vozidel SÚSPk stavbou i mimo pracovní dny.



Investor:			Pardubický kraj		
Zhotovitel:					
		<b>MADOS</b>			
Kreslil:	Blanka Faltysová / tel.: 601 545 613				
Zodp. projektant:					
Kontroloval:	David Fanta / 603 115 936 / info@dzpce.cz				
Kraj: Pardubický	Okres: Vysoké Mýto	Obec: Choceň			
Akce:	oprava mostu a OK  DOPRAVNĚ INŽENÝRSKÁ OPATŘENÍ				
DATUM				16.03.2023	
Č.ZAKÁZKY					
STUPEŇ PD				DIO	
MĚŘÍTKO					
FORMÁT	5x A4				







# Oprava mostu ev. č. 317-005A a OK, Choceň

termín: 19.06. - 08.12.2023

— uzavřený úsek

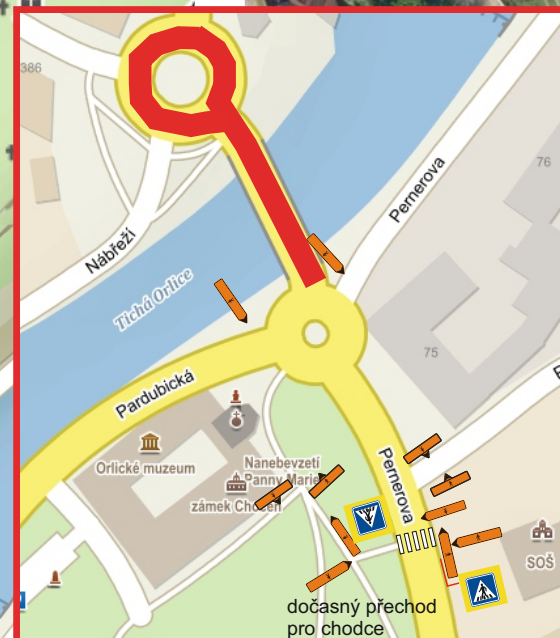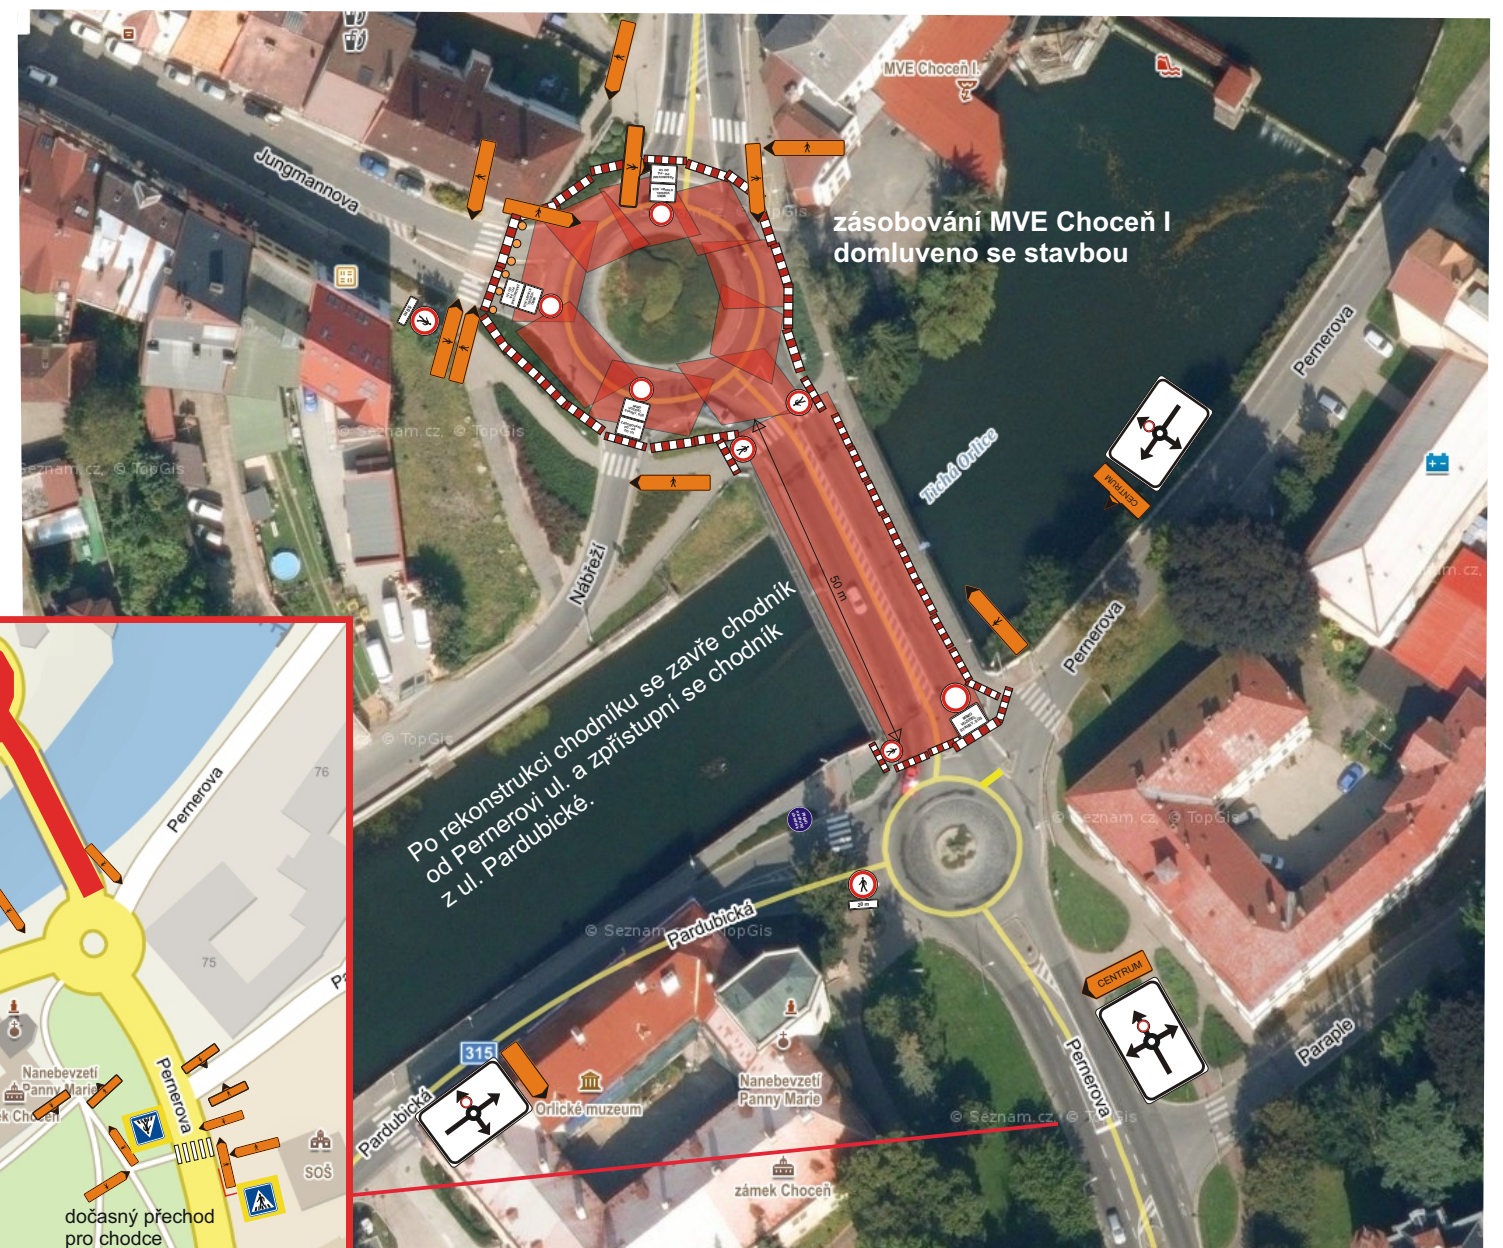

Legenda:

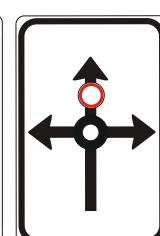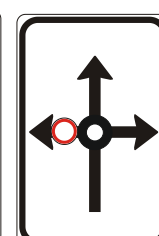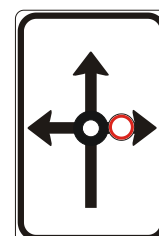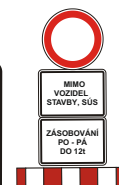

CENTRUM

CHOCEŇ JIH



Stávající DZ v rozporu s DIO bude zneplatněno.




# Oprava mostu ev. č. 317-005A a OK, Choceň

termín: 19.06. - 08.12.2023

- uzavřený úsek
- objízdná trasa pro OA

Je uvažováno doplnění DZ B20a (30) na objízdné trase v obci Sruby, v závislosti na dopravní situaci.

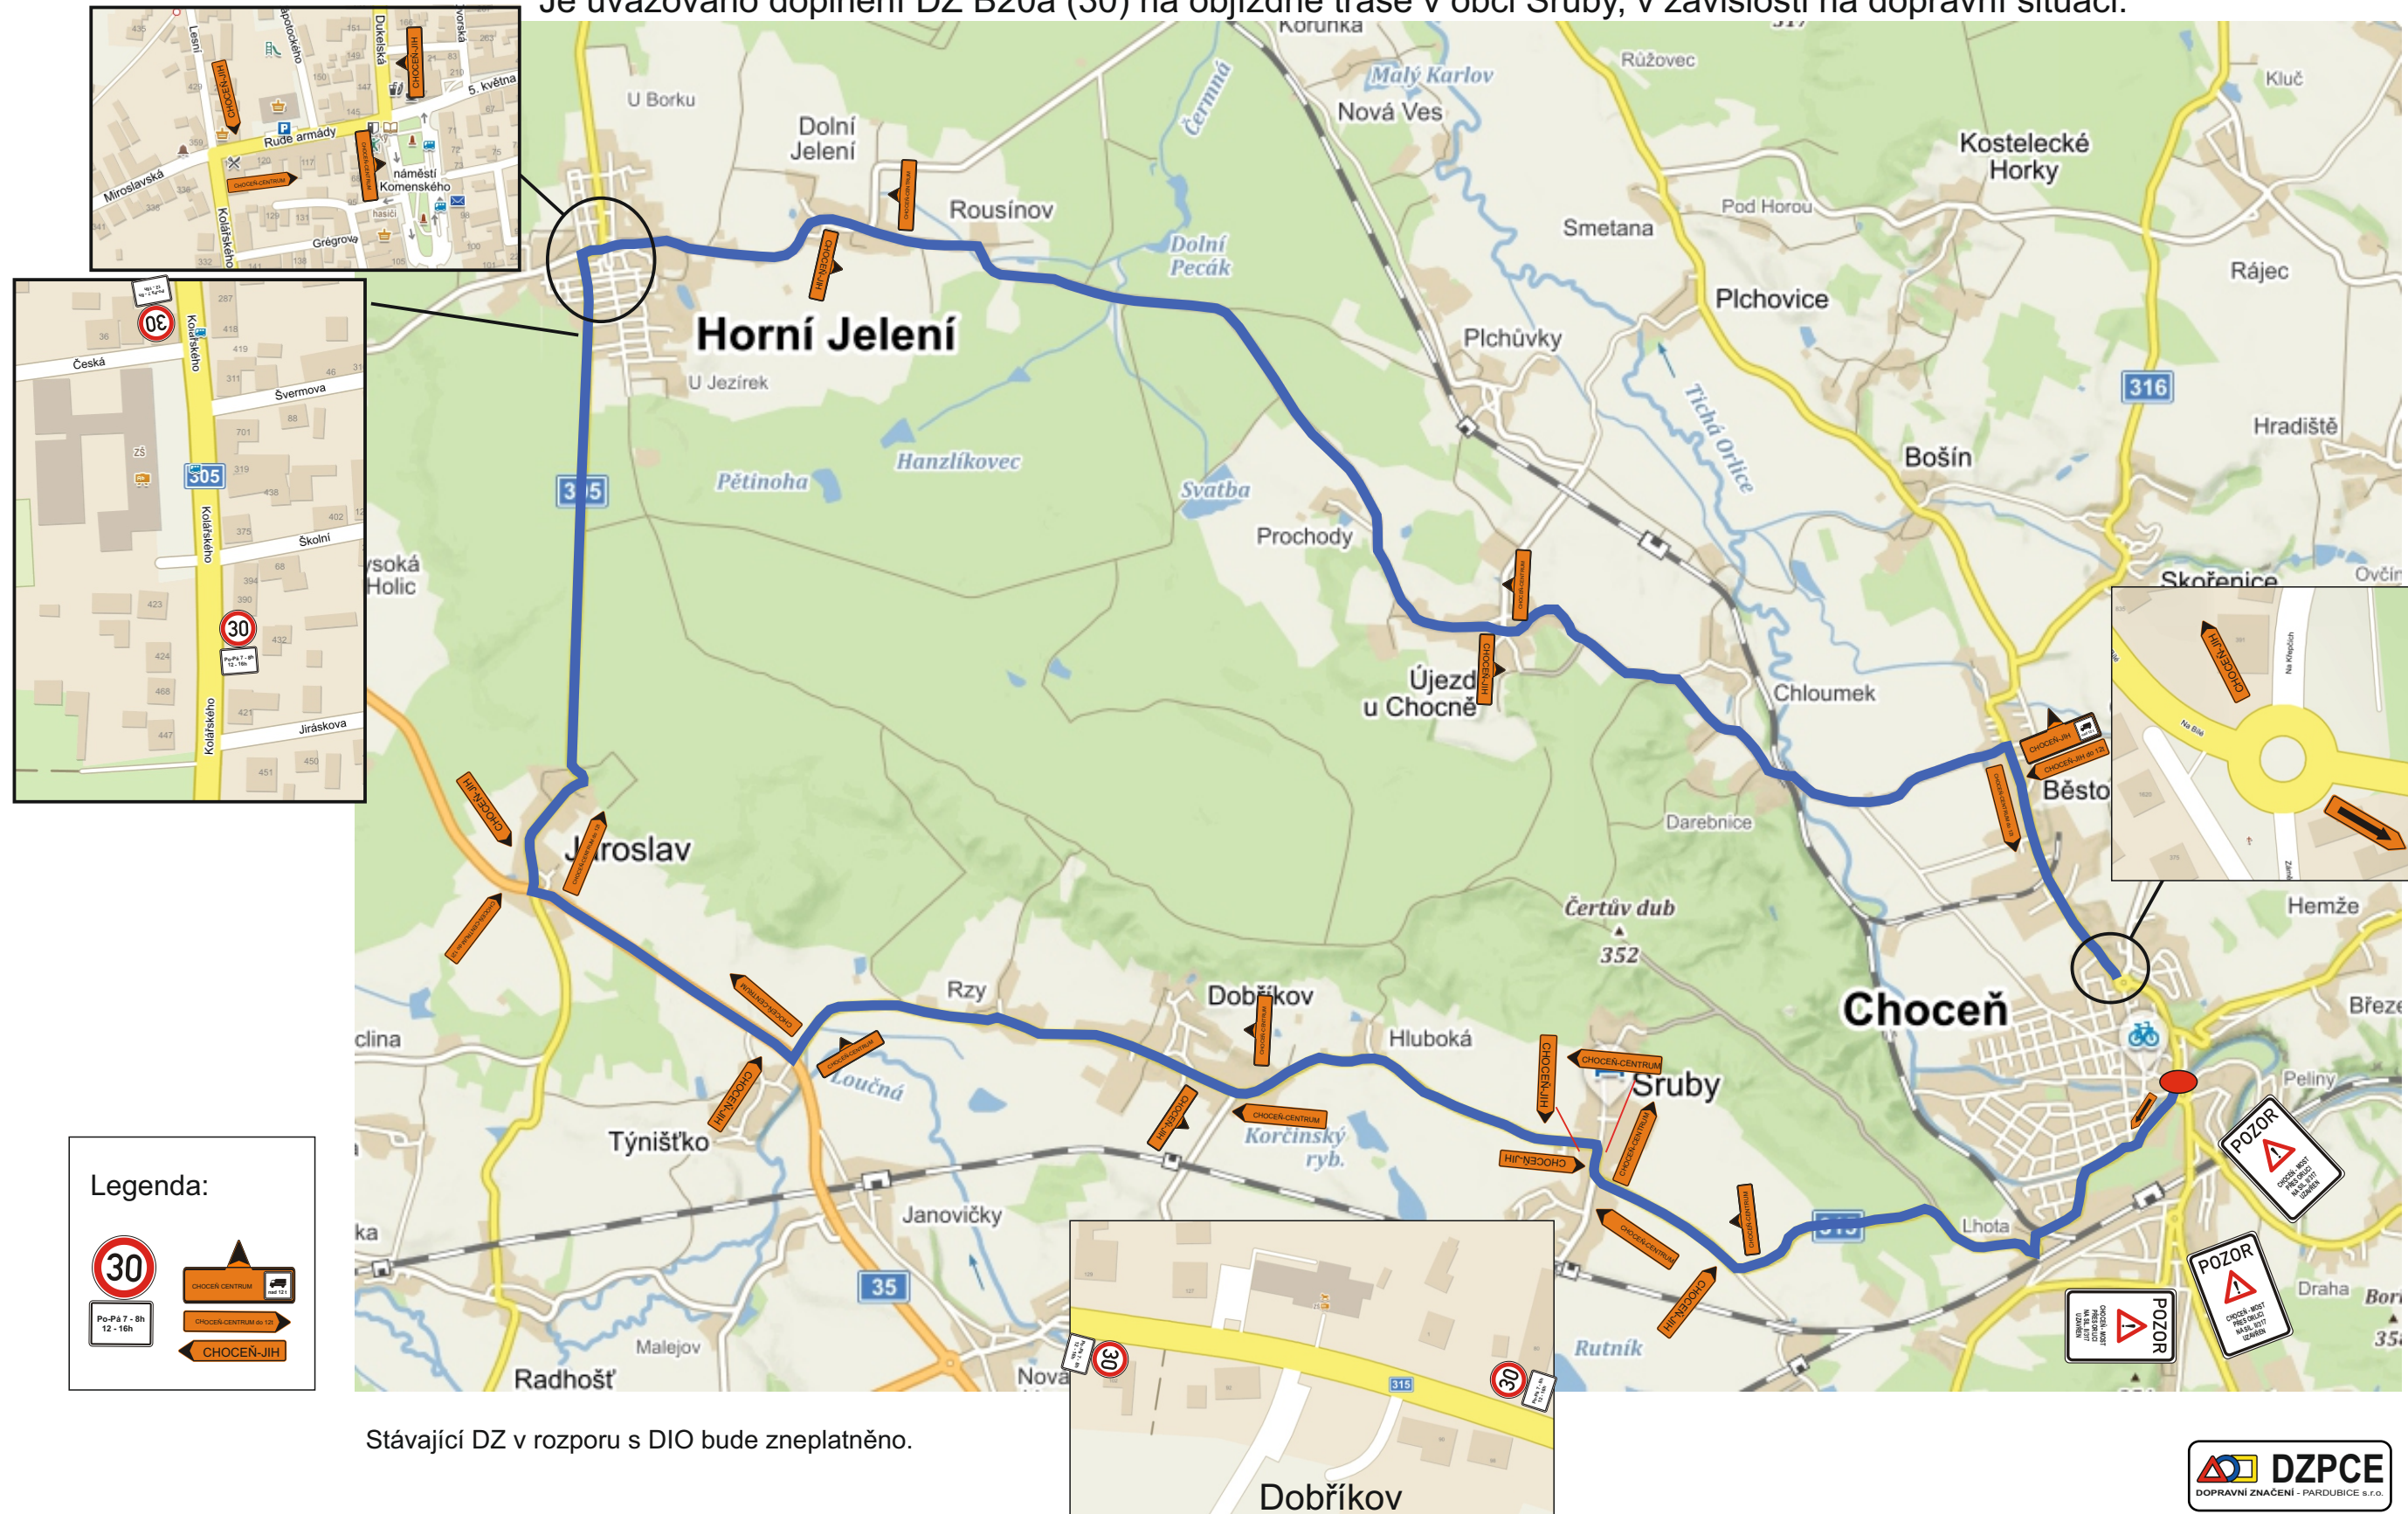




# Oprava mostu ev. č. 317-005A a OK, Choceň

termín: 19.06. - 08.12.2023

— uzavřený úsek  
— objízdná trasa pro NA

Stávající DZ v rozporu s DIO bude zneplatněno.

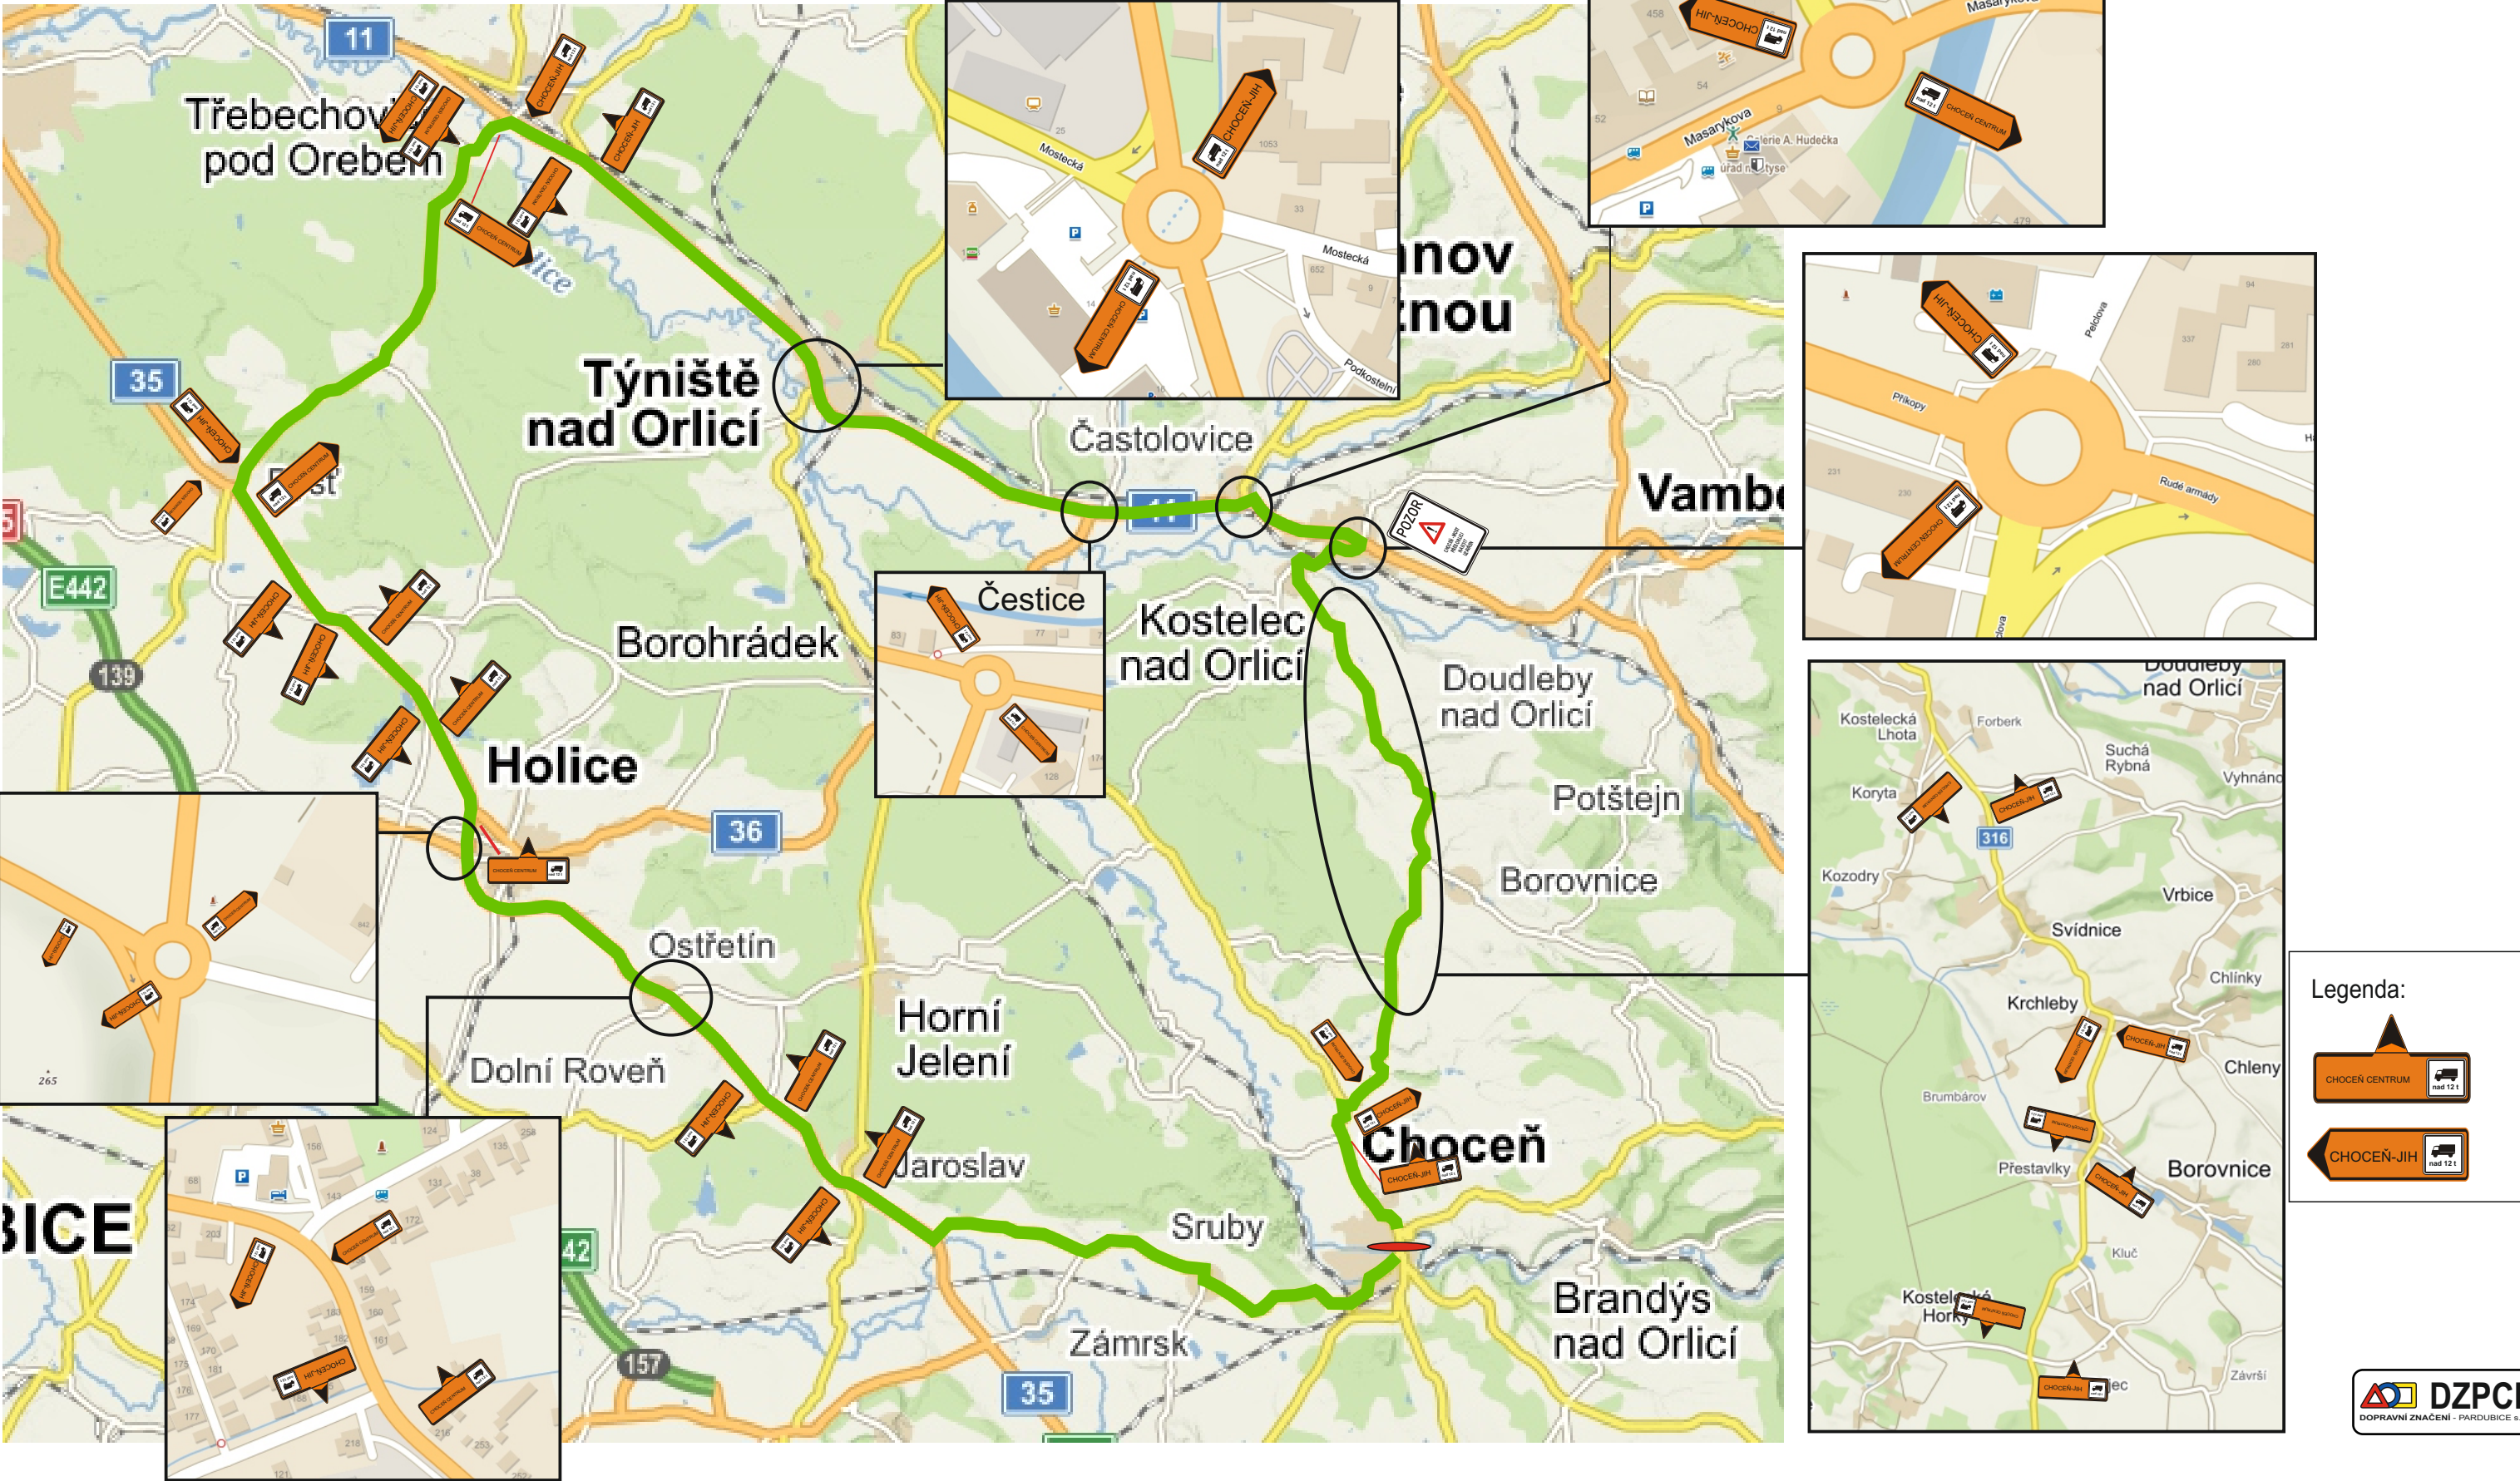




podmínky dopravce

## Oprava mostu ev. č. 317-005A a OK, Choceň

termín: 19.06. - 08.12.2023

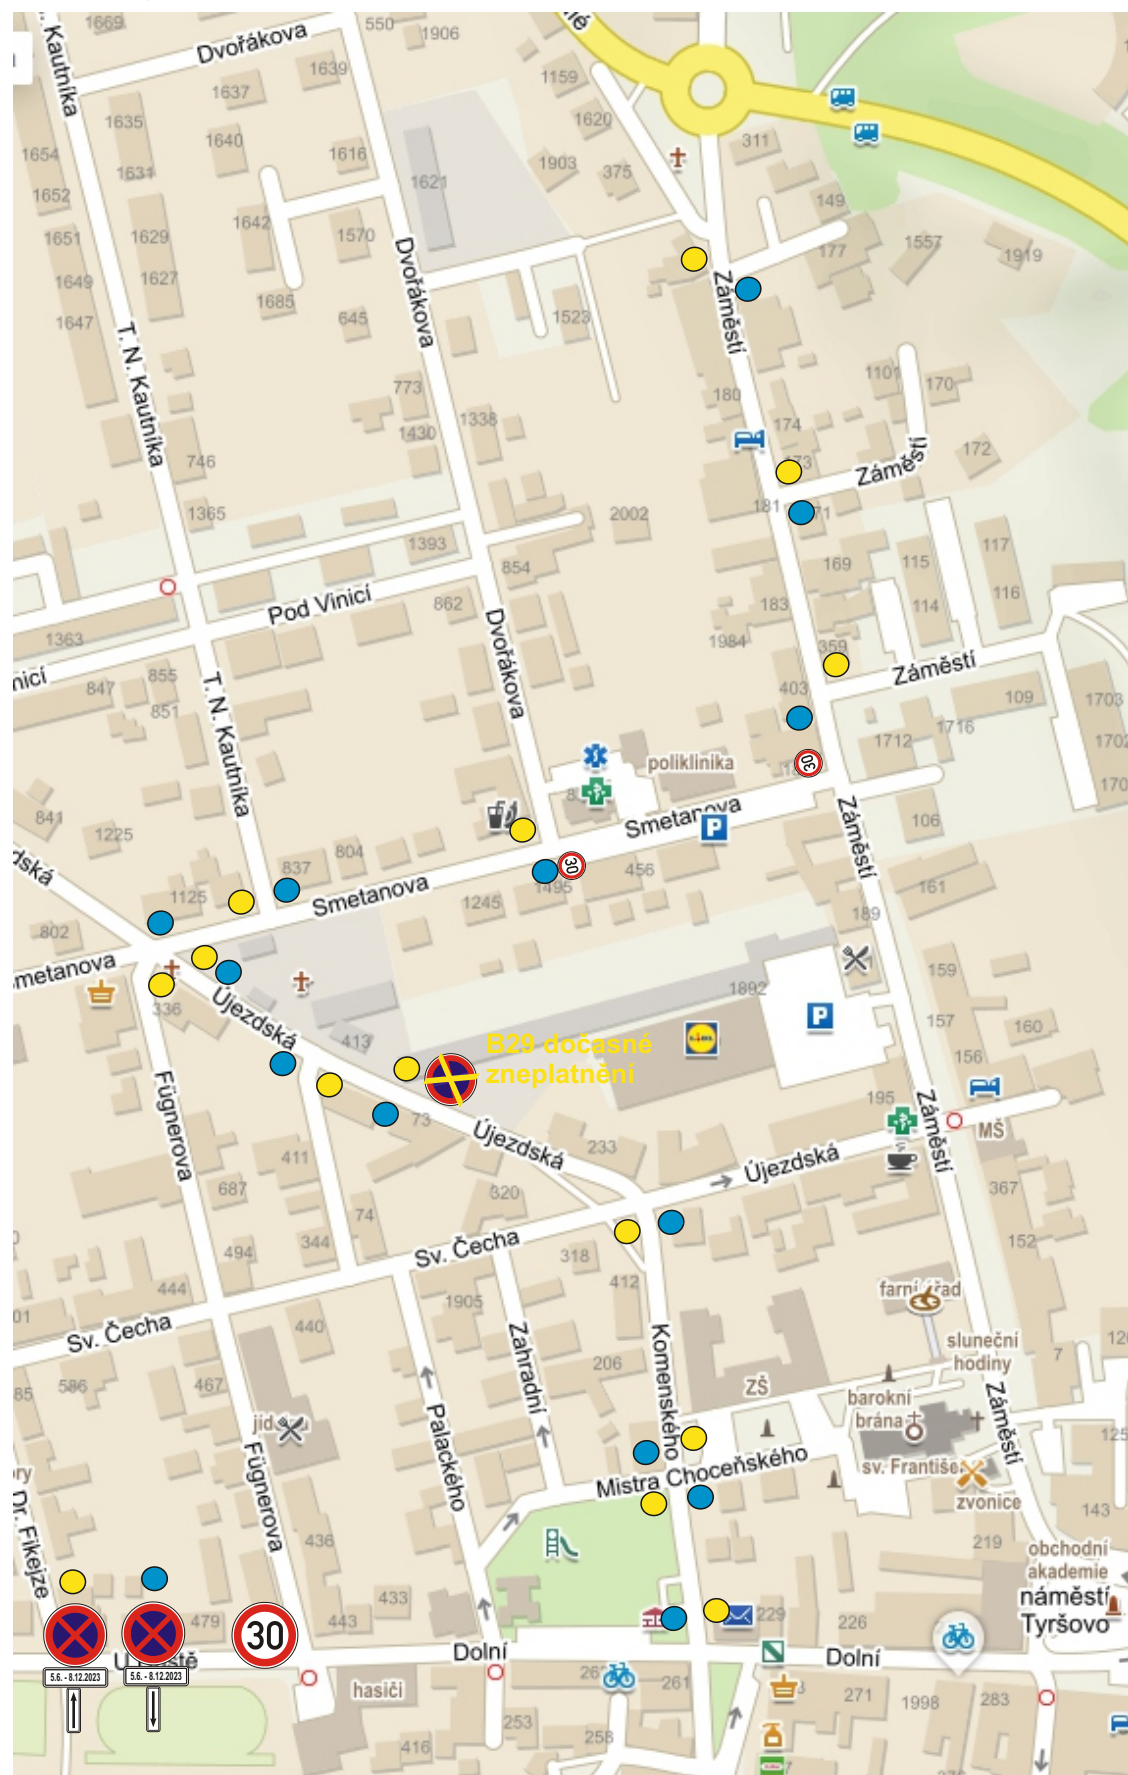

Stávající DZ v rozporu s DIO bude zneplatněno.

