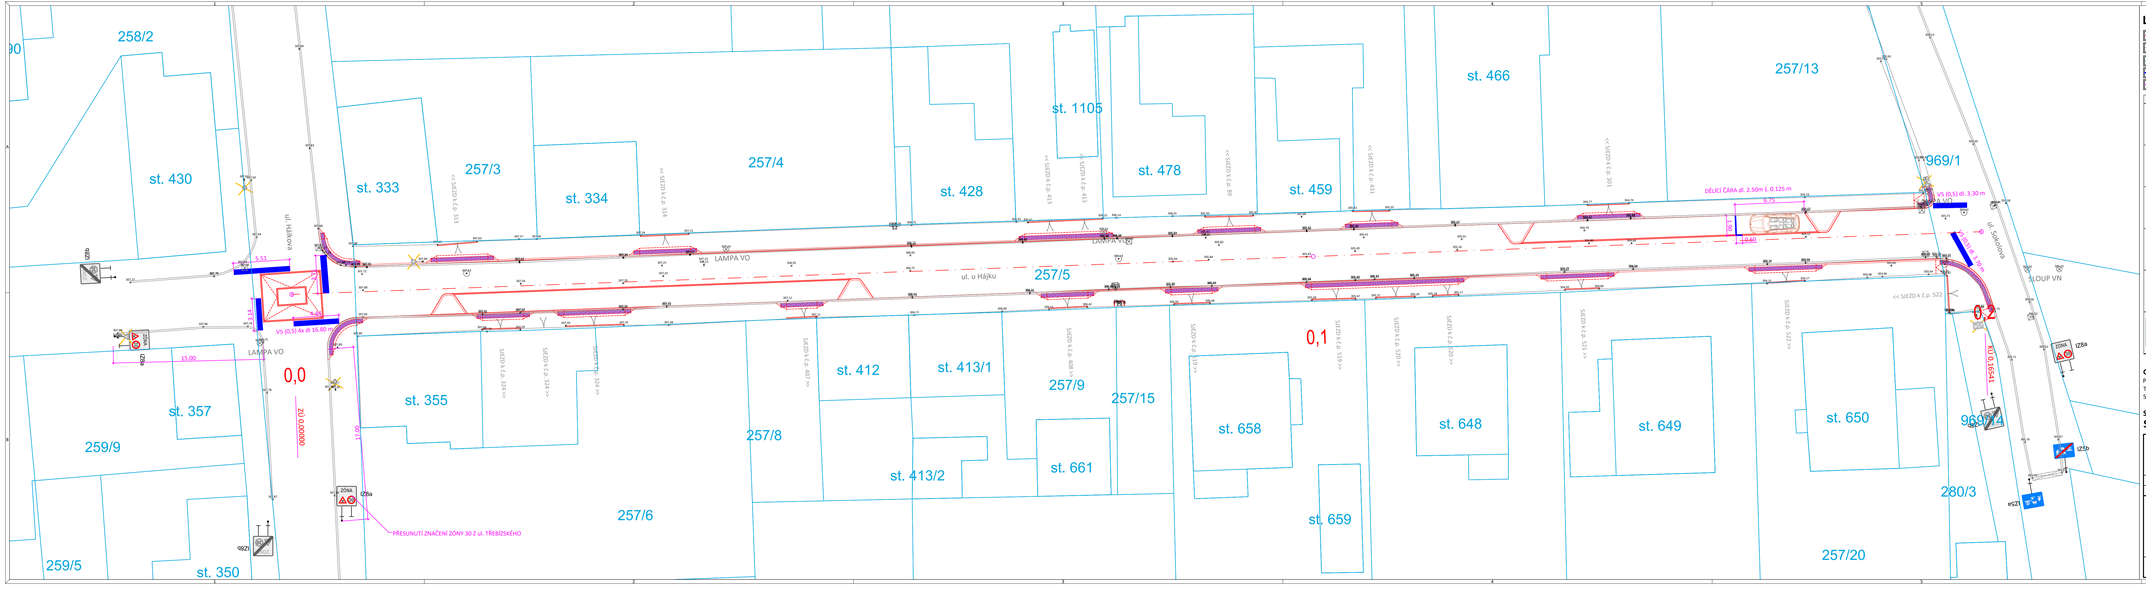

LEGENDA

- HRANY DLAŽBY/OBRUBNÍKŮ
- ZAMĚŘENÍ TERÉNU
- STÁVAJÍCÍ KATASTR
- NOVÝ NÁVRH VOZ
- POPIS VODOROVNÉHO DOPRAVNÍHO ZNAČENÍ

- P6 NOVÉ SVISLÉ DOPRAVNÍ ZNAČENÍ
- P6 ZRUŠENÍ STÁVAJÍCÍHO DOPRAVNÍHO ZNAČENÍ

Symbol	Označení	Název	Poznámka	počet (ks)
ZÓNA 30	IZ8a	Začátek zóna tempo 30	Přemístění stáv. Značení	1 ks
ZÓNA 30	IZ8a	Začátek zóna tempo 30	Nové dopravní značení	2 ks
ZÓNA 30	IZ8b	Konec zóna tempo 30	Přemístění stáv. Značení	1 ks
ZÓNA 30	IZ8b	Konec zóna tempo 30	Nové dopravní značení	2 ks
OBEC	IZ5a	Začátek obytné zóny	Nové dopravní značení	1 ks
OBEC	IZ5b	Konec obytné zóny	Nové dopravní značení	1 ks

GENERÁLNÍ PROJEKTANT
PČDP s.r.o.
TRSTĚNICKÁ 532
570 01 LITOMYŠL

IČO: 08905738
ID SCHRÁNKY: 9yypxpx
PCDP.PROJEKCE@GMAIL.COM

ZPRACOVATEL SO
PČDP

STAVEBNÍ OBJEKT
SO 101 KOMUNIKACE

VÝŠKOVÝ SYSTÉM: BPV
SOUŘADNICOVÝ SYSTÉM: S-JTSK

AUTORIZAČNÍ RAZÍTKO

VYPRACOVAL	KONTROLOVAL	ZODPOVĚDNÝ PROJEKTANT
Ing. MICHAL STŘEŠTÍK	Ing. MARTIN DLABÁČ	Ing. MICHAL STŘEŠTÍK

TRATOVÝ ÚSEK	HORNÍ JELENÍ
OBJEDNATEL	MĚSTO HORNÍ JELENÍ

AKCE
HORNÍ JELENÍ - REKONSTRUKCE UL. U HÁJKU

FORMÁT	6 A4
DATUM	01/2023
Č. ZAKÁZKY	54/2021
STUPEŇ	ČÍSLO KOPIE
	PDPS
MĚŘÍTKO	1:200
PŘÍLOHA Č.	D.8.1

PŘÍLOHA
SITUACE DOPRAVNÍHO ZNAČENÍ