



VRH D10

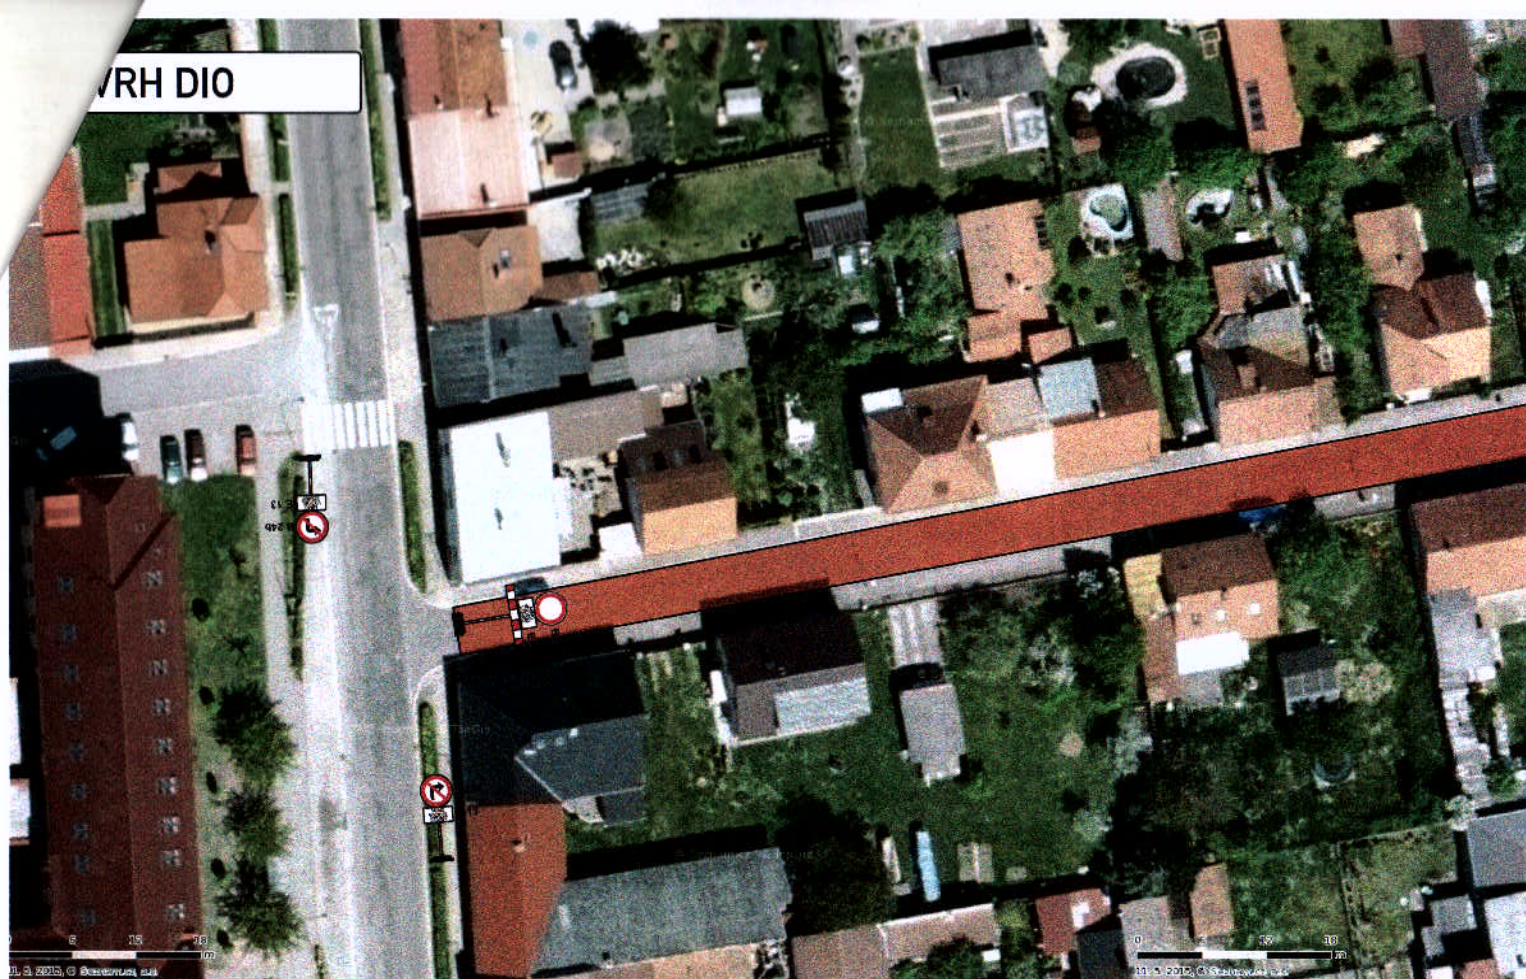

MÍSTO STAVBY

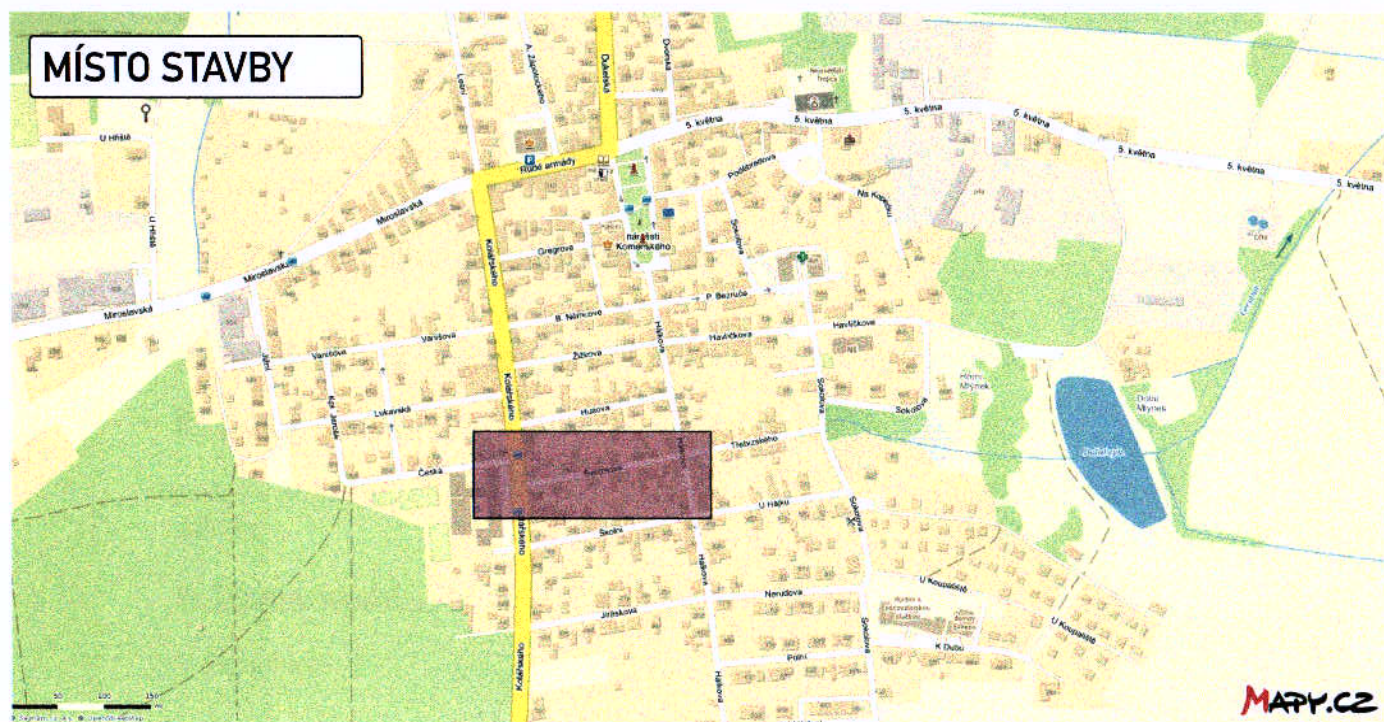

MATY.CZ