


MĚSTSKÝ ÚŘAD
HOULCE
2
Zpracov
Ukl. zpr
Došlo: 22-08-2018
Č. j.:
Přílohy:

Zpracoval:	David Fanta / tel.: 603115 936 / e-mail: info@ddpce.cz	
Zodp. projektant:	David Fanta / tel.: 603 115 936	
Kontroloval:	David Fanta	
Kraj: Pardubický	Okres: Pardubice	Obec: Jaroslav


Ako:


Oprava sil. II/305 Jaroslav - průtah
DOPRAVNÍ INŽENÝRSKÁ OPATŘENÍ - situace umístění stavby


533331 Pardubice
Kč 200 21 010505C, 0220101016
e-mail: info@ddpce.cz
web: www.ddpce.cz

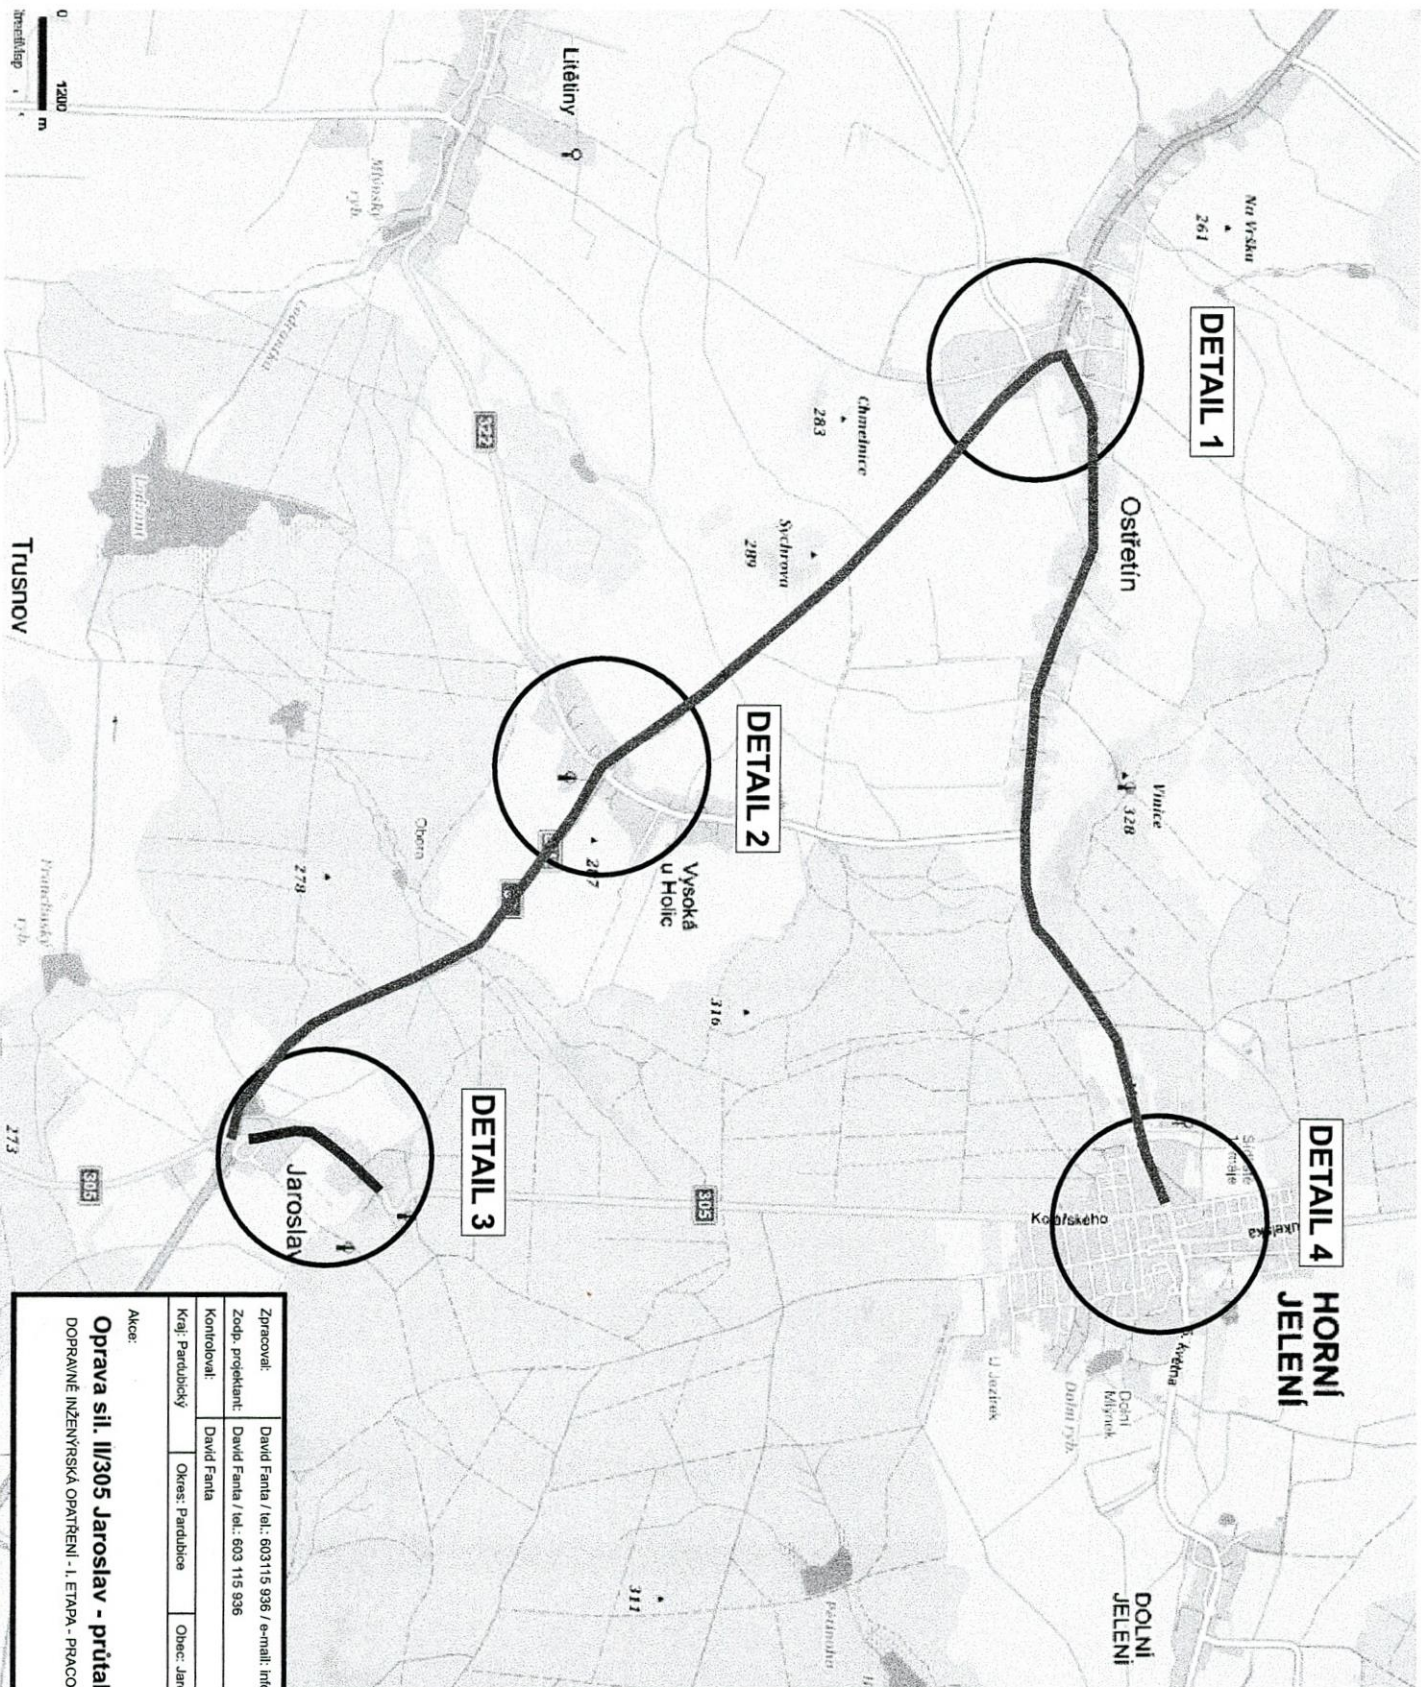


MĚSTSKÝ ÚŘAD		Úst.dopor.
HOLICE		Zpracovatel
Došlo: 22-08-2018		Úkl. znak
Č.j.:		
Přílohy:		


Zpracoval:	David Fanta / tel.: 603 115 936 / e-mail: info@dzpoe.cz	 OZP s.r.o. IČO: 259 291 155 Město: 460 15 000 e-mail: info@ozpoe.cz www.ozpoe.cz
Zodp. projektant:	David Fanta / tel.: 603 115 936	
Kartoloval:	David Fanta	
Kraj: Pardubický	Okres: Pardubice	Obec: Jaroslav
Akce: Oprava sil. II/305 Jaroslav - průtah DOPRAVNÍ INŽENÝRSKÁ OPATŘENÍ - I. ETAPA - PRACOVNÍ MÍSTO		

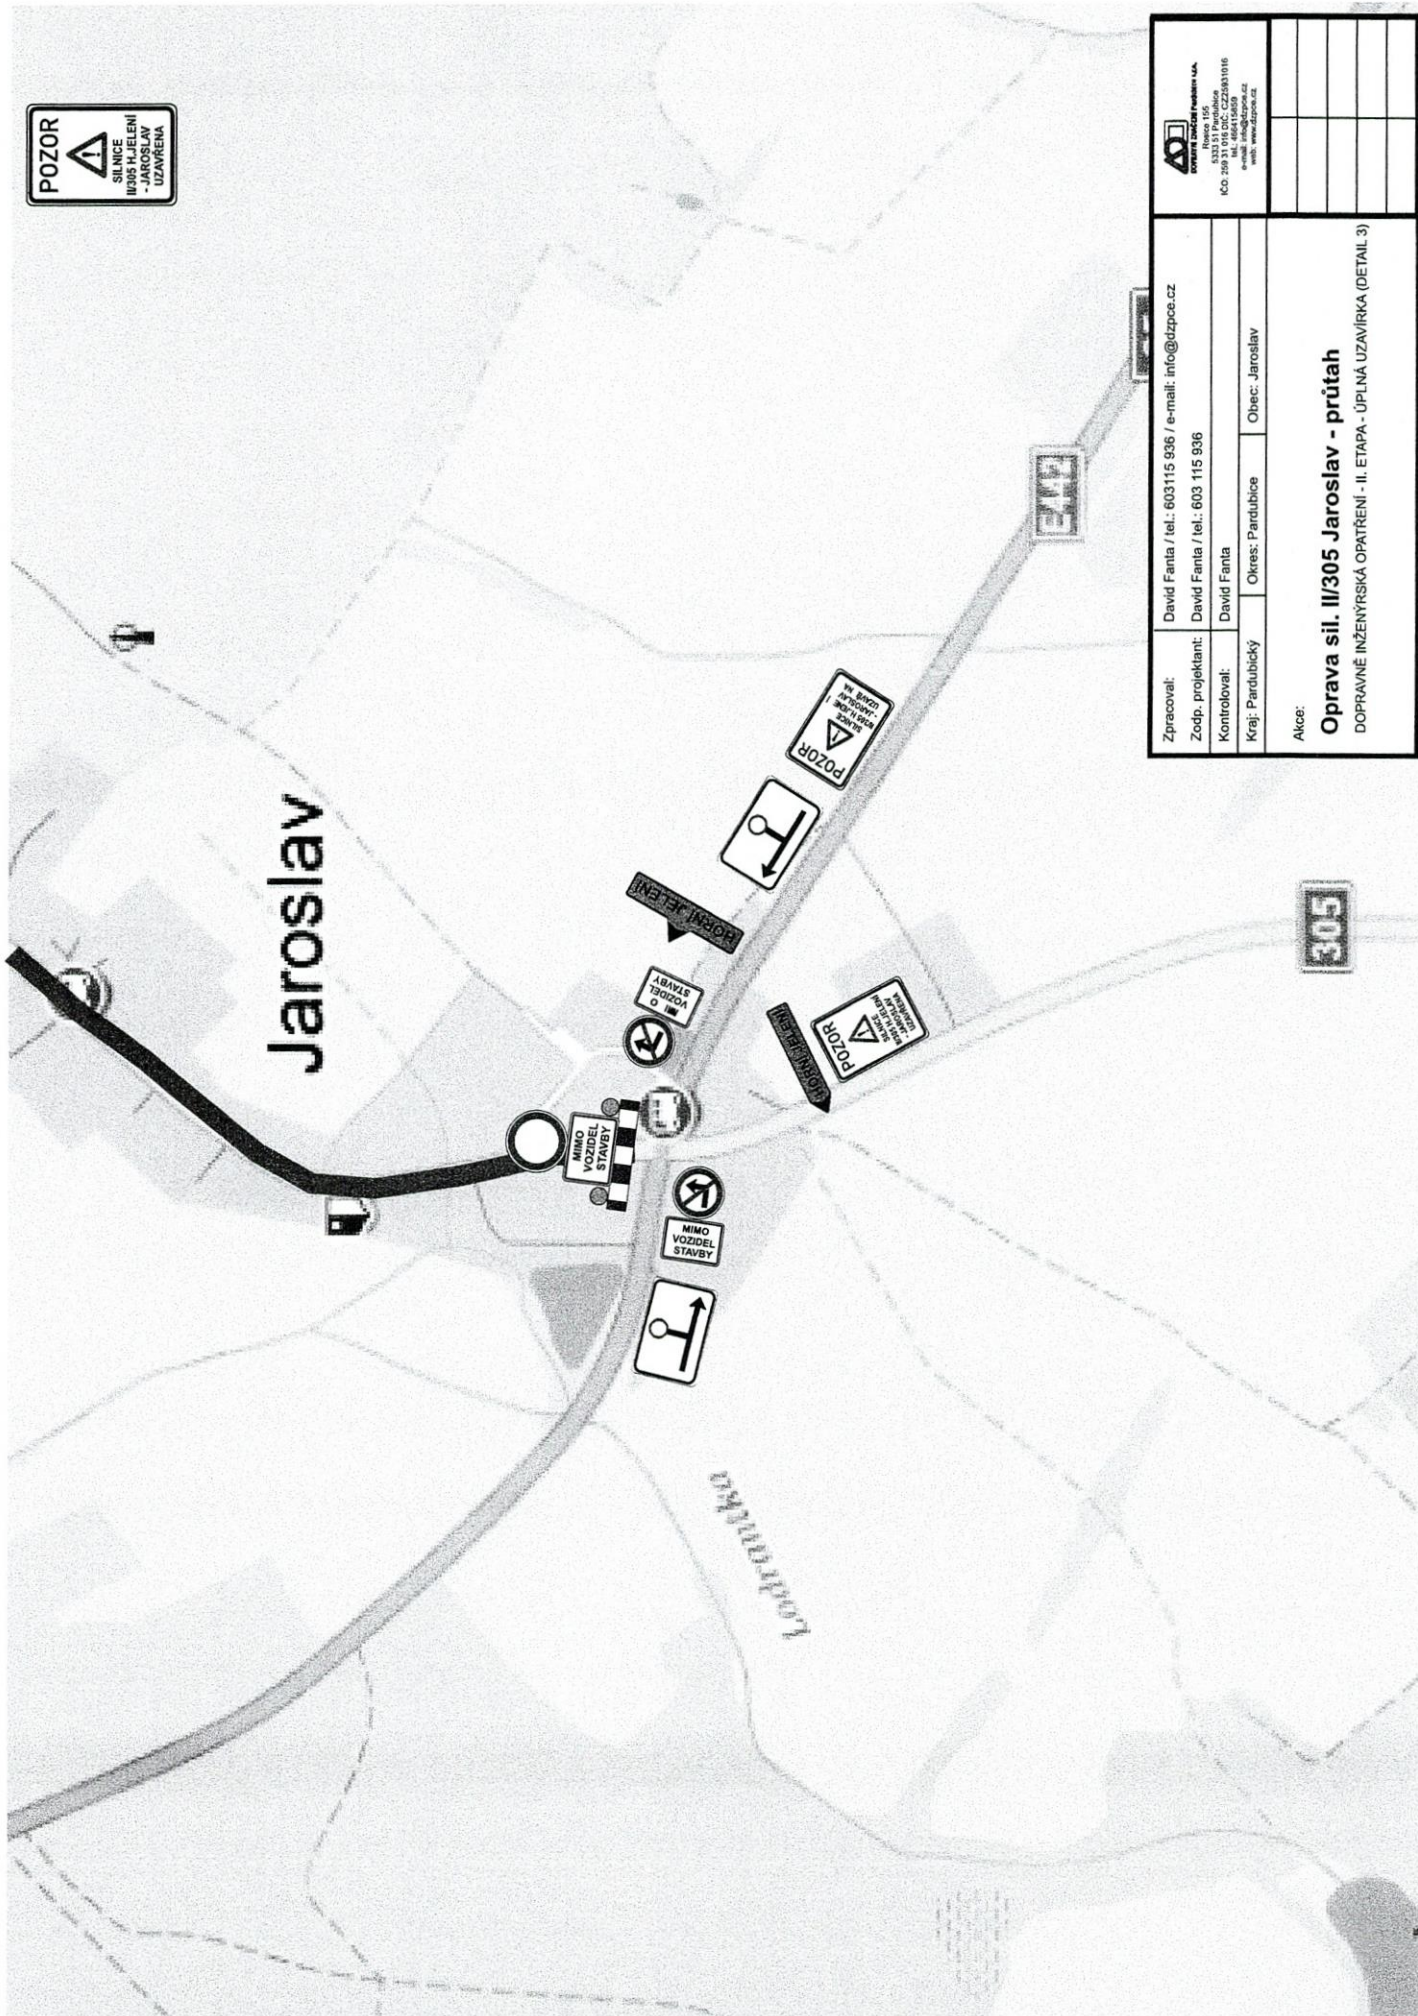



 David Fanta s.r.o. IČO: 259 31 916 DIČ: CZ25931916 e-mail: info@dfzoo.cz web: www.dfzoo.cz		Zpracoval: David Fanta / tel.: 603115 936 / e-mail: info@dfzoo.cz	
		Zodp. projektant: David Fanta / tel.: 603 115 936	
		Kontroloval: David Fanta	
		Kraj: Pardubický	Okres: Pardubice
		Obec: Jaroslav	
		Akce:	
		Oprava sil. II/305 Jaroslav - průtah	
		DOPRAVNĚ INŽENÝRSKÁ OPATŘENÍ - II. ETAPA - ÚPLNÁ UZAVÍRKA (DETAIL 3)	

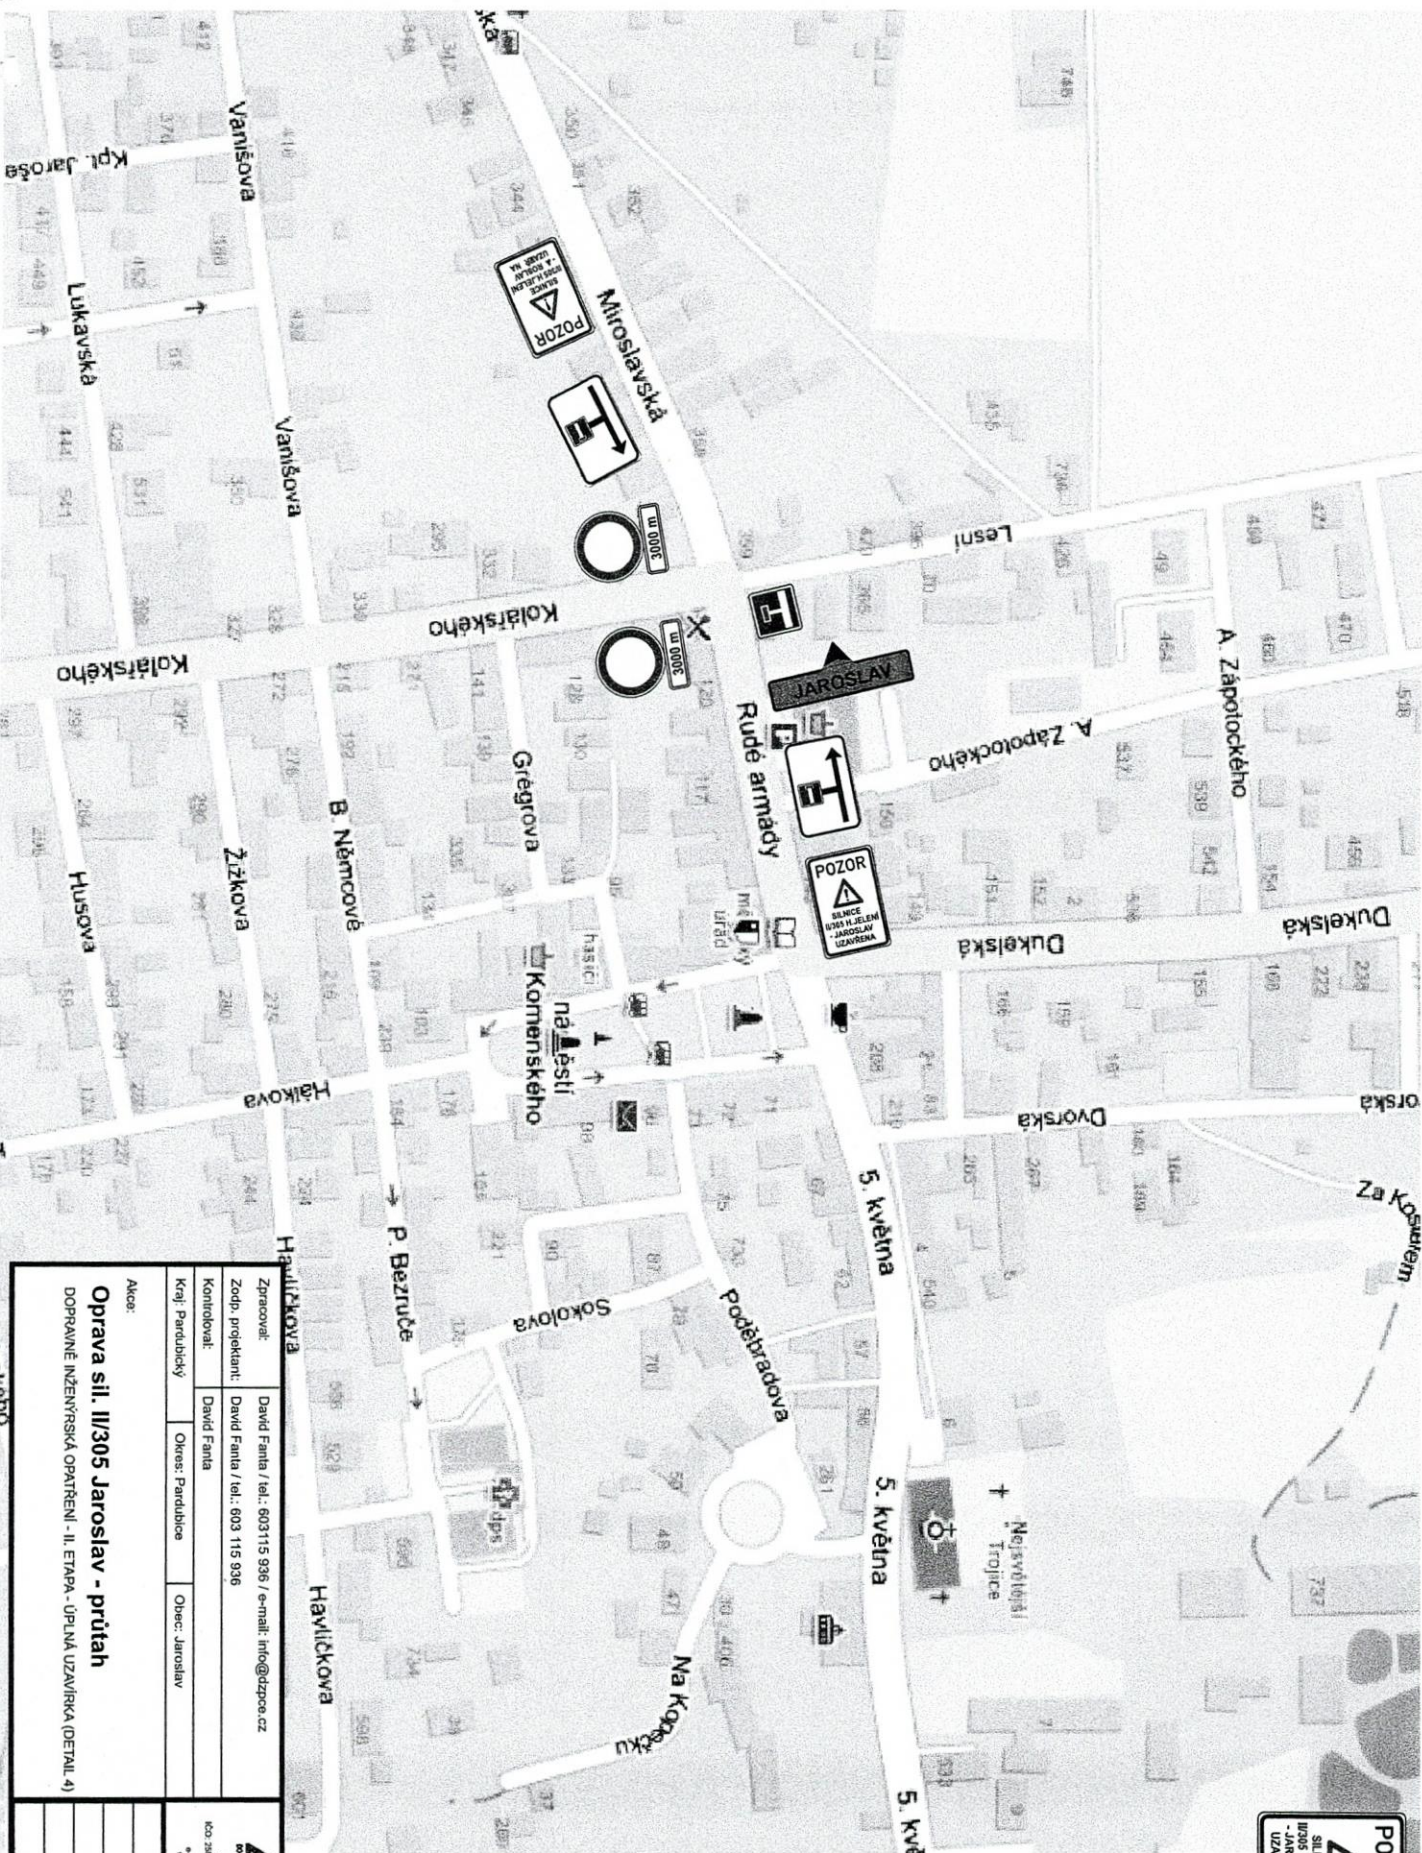

Zpracoval:	David Fanta / tel.: 603115 936 / e-mail: info@dzpce.cz		
Zodp. projektant:	David Fanta / tel.: 603 115 936		
Kontroloval:	David Fanta		
Kraj: Pardubický	Okres: Pardubice	Obec: Jaroslav	
Akce:			
Oprava sil. II/305 Jaroslav - průtah			
DOPRAVNĚ INŽENÝRSKÁ OPATŘENÍ - II. ETAPA - ÚPLNÁ UZAVÍRKA (DETAIL 4)			


DZPCE, s.r.o.
Novos 155
533 31 Pardubice
IČO: 256 31 6666, IČZ: 028301016
e-mail: info@dzpce.cz
www.dzpce.cz

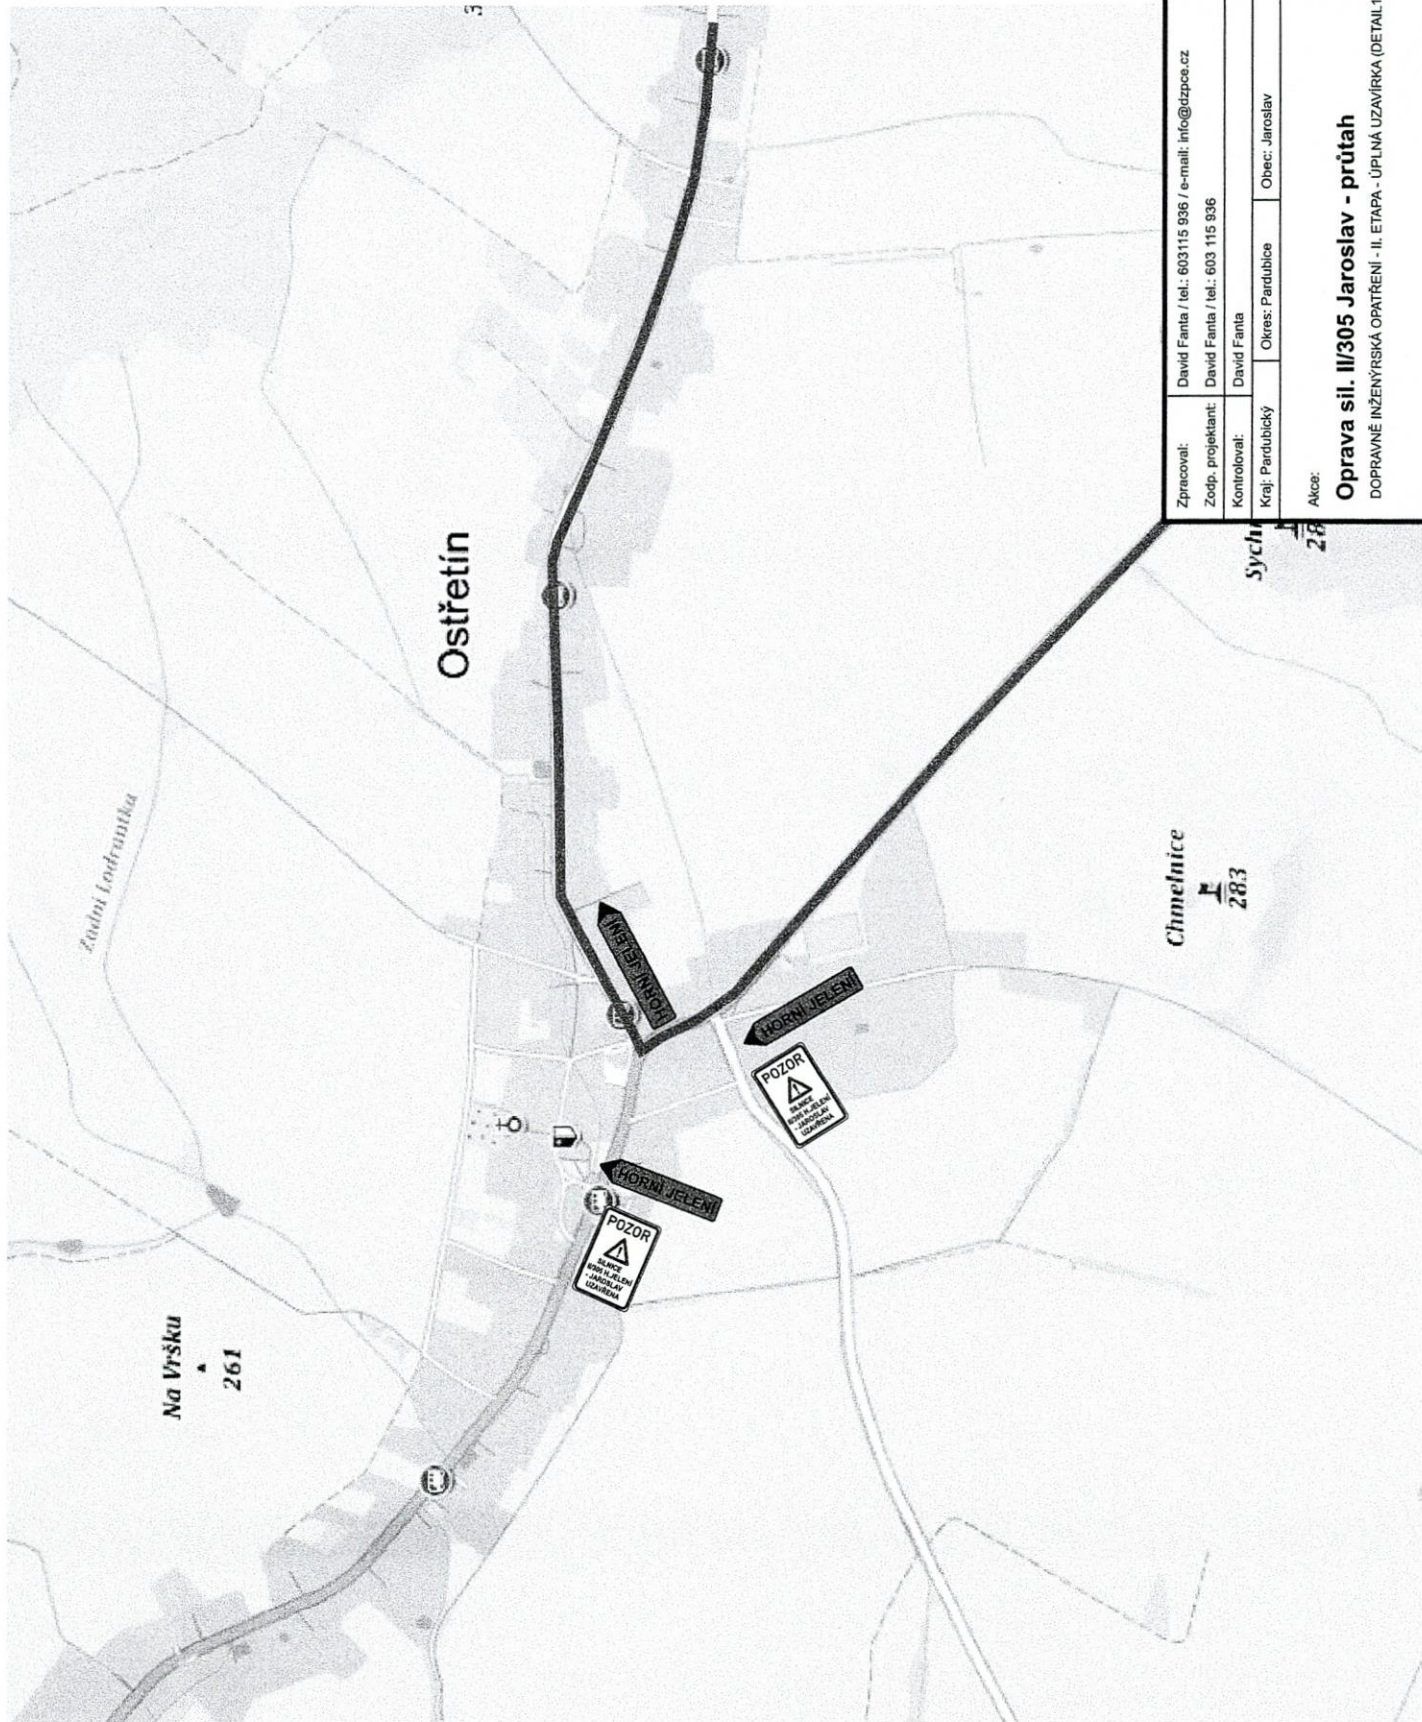

Zpracoval: David Fanta / tel.: 603115 936 / e-mail: info@dzpce.cz			<div><div>DOPRAVNÍ INŽENÝRSKÁ SPOLEČNOST JAROSLAV s.r.o. Hrástko 125 531 01 Jaroslav IČO: 259 31 016 DIČ: CZ25901916 tel.: 464115899 e-mail: www.dzpce.cz</div></div>		
Zodp. projektant: David Fanta / tel.: 603 115 936					
Kontroloval: David Fanta					
Kraj: Pardubický	Okres: Pardubice	Obec: Jaroslav			
Akce:			Oprava sil. II/305 Jaroslav - průtah DOPRAVNÍ INŽENÝRSKÁ OPATŘENÍ – II. ETAPA - ÚPLNĚ UZAVÍRKA (DETAIL 1)		